


**Résidence INSIDE**  
**59160 Lomme**


**A 32 - T4**  
**ATTIQUE**

Entrée / Dgt	10,42 m <sup>2</sup>
Séjour / Cuisine	39,03 m <sup>2</sup>
Chambre 1	13,38 m <sup>2</sup>
Chambre 2	11,72 m <sup>2</sup>
Chambre 3	13,39 m <sup>2</sup>
SdB	3,86 m <sup>2</sup>
SdE	5,42 m <sup>2</sup>
Wc	2,35 m <sup>2</sup>
Cellier	3,86 m <sup>2</sup>
<b>Total habitable</b>	<b>103,43 m<sup>2</sup></b>
Terrasse	17,01 m <sup>2</sup>

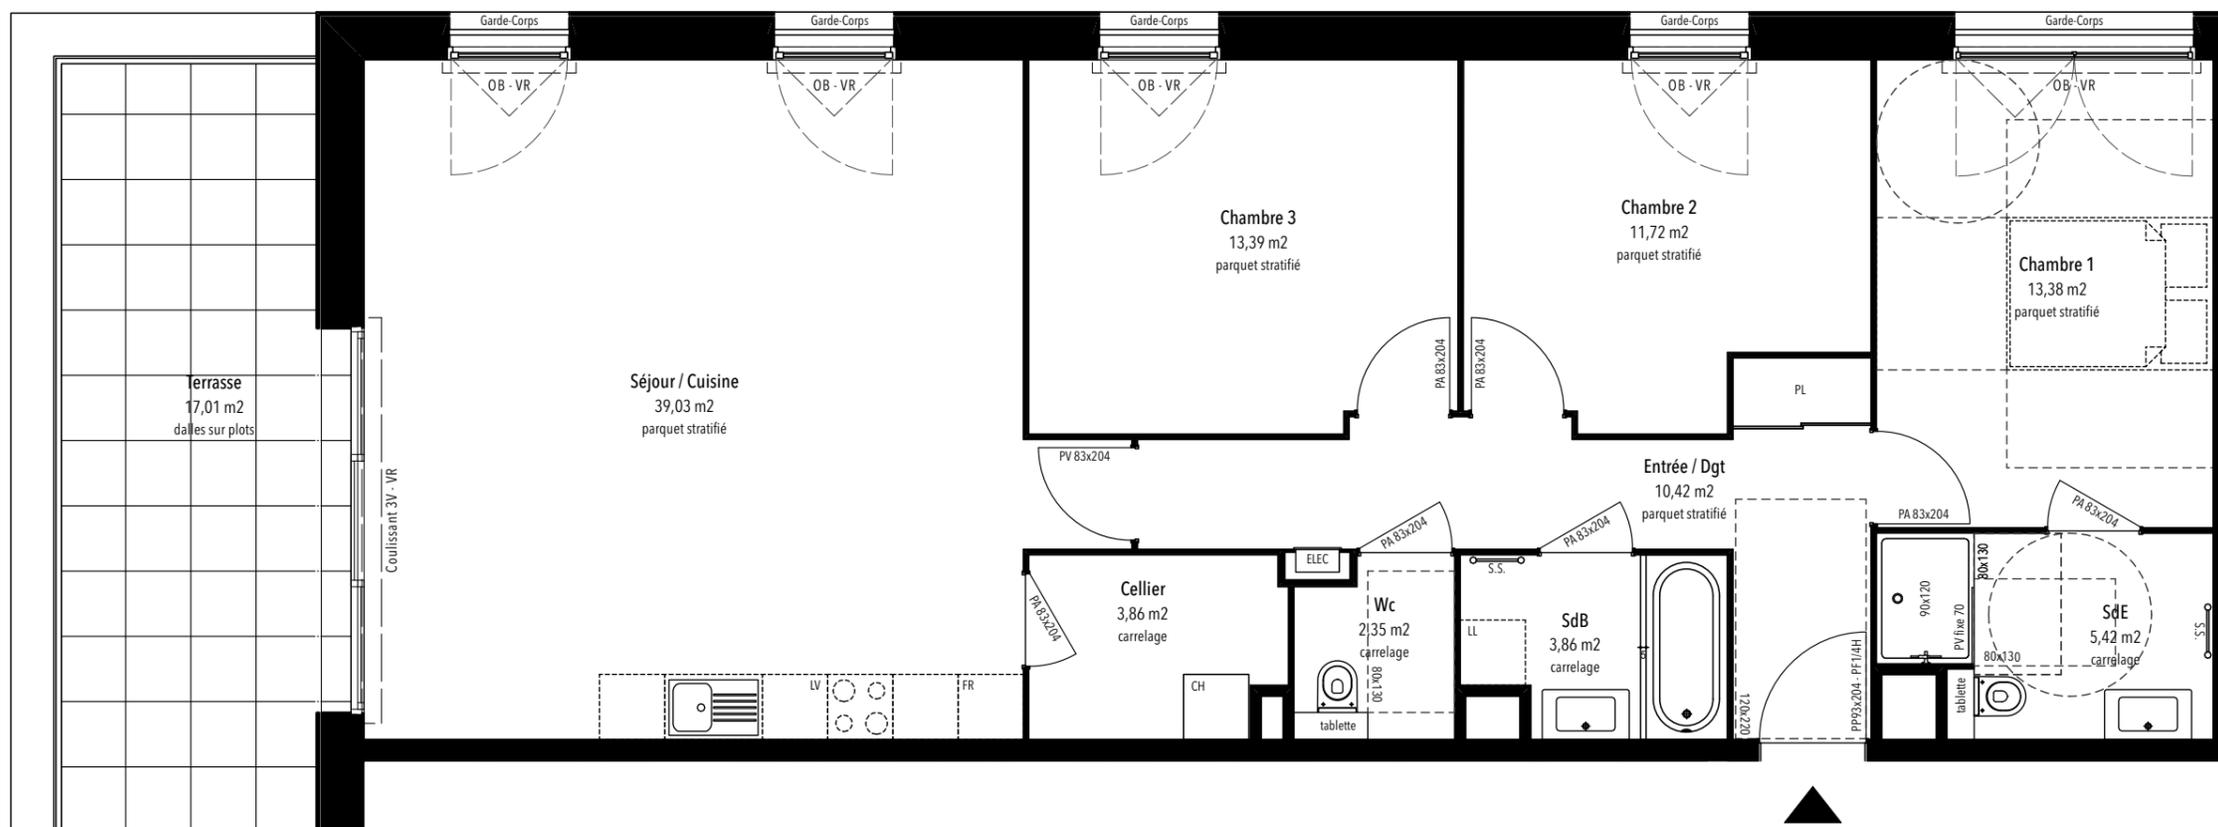

**PROVISOIRE**

Date **24.02.2022**

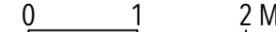Échelle  0 1 2 M

L'acquéreur reconnaît avoir été informé que ce plan, y compris seuils, soffites, retombées de poutres et côtes sont susceptibles de subir des modifications suite à la mise au point des plans d'exécution et des impératifs techniques. Les surfaces et les côtes sont susceptibles de variation dans la limite de 5%. Les pointillés sur les plans indiquent les localisations préférentielles des appareils ou mobiliers qui ne sont pas fournis.