


Prix TTC(*) :
(*) hors frais annexes (hors frais de notaire, hors frais de rédaction du règlement de copropriété et de dépôt de pièces)
Valable jusqu'au :

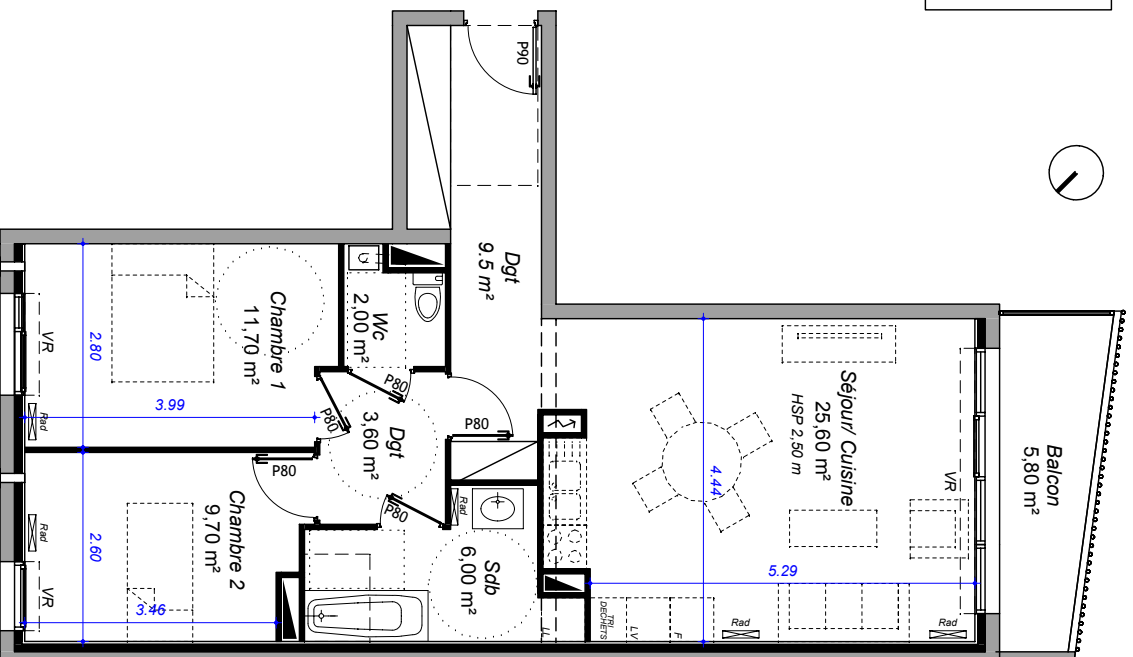


T3 12 - 68.10 m²

VR : Volet roulant
HSP : Hauteur sous plafond
Rad : Radiateur
LL : Attente lave linge
LV : Attente lave vaisselle
F : Attente réfrigérateur

Echelle 1/100
0 1 2

Version 2 : 10/2016

DES MODIFICATIONS SONT SUSCEPTIBLES D'ÊTRE APPORTÉES À CE PLAN EN FONCTION DES BESOINS TECHNIQUES DE LA RÉALISATION TANT EN CE QUI CONCERNE LES DIMENSIONS LIBRES QUE LES ÉQUIPEMENTS

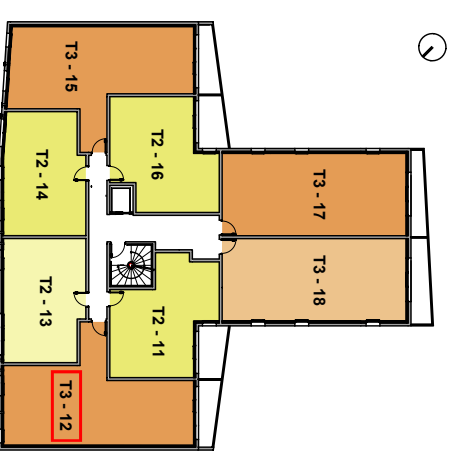

LOGEMENT :

12

TYPLOGIE :

T3

SURFACE HABITABLE

Dgt	13.10 m ²
Séjour / Cuisine	25.60 m ²
Chambre 1	11.70 m ²
Chambre 2	9.70 m ²
Sdb	6.00 m ²
WC	2.00 m ²

SH TOTALE

68.10 m²

Balcon

5.80 m²

SURFACE TOTALE

73.90 m²