


Prix TTC(*):
(*) hors frais annexes (hors frais de notaire, hors frais de rédaction du règlement de copropriété et de dépôt de pièces)
Valable jusqu'au:

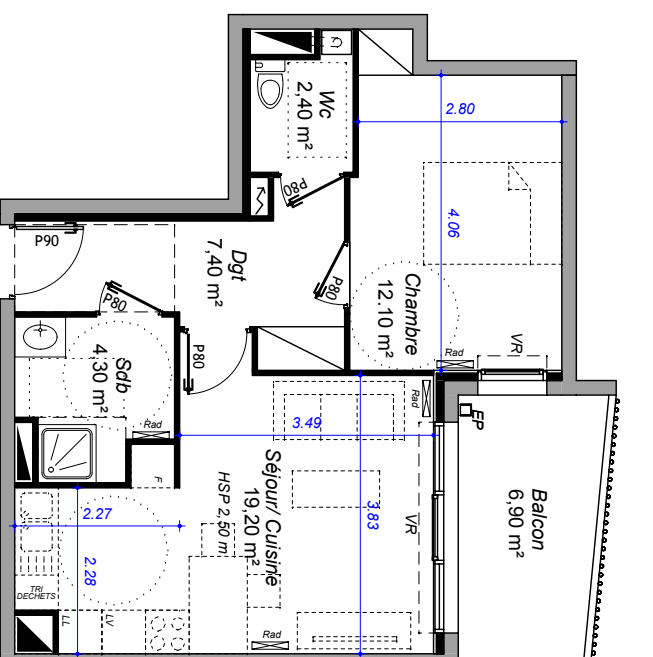

T2 21 - 45,40 m²

VR : Volet roulant
HSP : Hauteur sous plafond
Rad : Radiateur
LL : Attente lave linge
LV : Attente lave vaisselle
F: Attente réfrigérateur

Echelle 1/100
0 1 2

Version 2 : 10/2016

DES MODIFICATIONS SONT SUSCEPTIBLES D'ETRE APORTEES A CE PLAN EN FONCTION DES NECESSITES TECHNIQUES DE LA REALISATION TANT EN CE QUI CONCERNE LES DIMENSIONS LIBRES QUE LES EQUIPEMENTS



LOGEMENT: **21**

TYPOLOGIE : **T2**

SURFACE HABITABLE

Dgt 7.40 m²
Séjour / Cuisine 19.20 m²
Chambre 12.10 m²
Sdb 4.30 m²
WC 2.40 m²

SH TOTALE **45.40 m²**
Balcon 6.90 m²

SURFACE TOTALE **52.30 m²**