


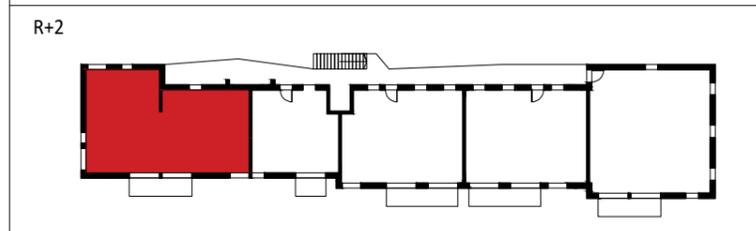

T4 - 25 - R+2


Surface habitable :		SURFACE HABITABLE
Séjour/cuisine	34.96 m ²	89.16 M ²
Chambre	32.99 m ²	
Sdb + wc	10.07 m ²	
Balcon	7 m ²	

Prix TTC (*) :
 (*) hors frais annexes (hors frais de notaire, hors frais de rédaction du règlement de copropriété et de dépôt de pièces)
 Valable jusqu'au :



Ech : 1/50 Novembre 2019 Indice : A

Signature vendeur : _____ Signature acquéreur : _____

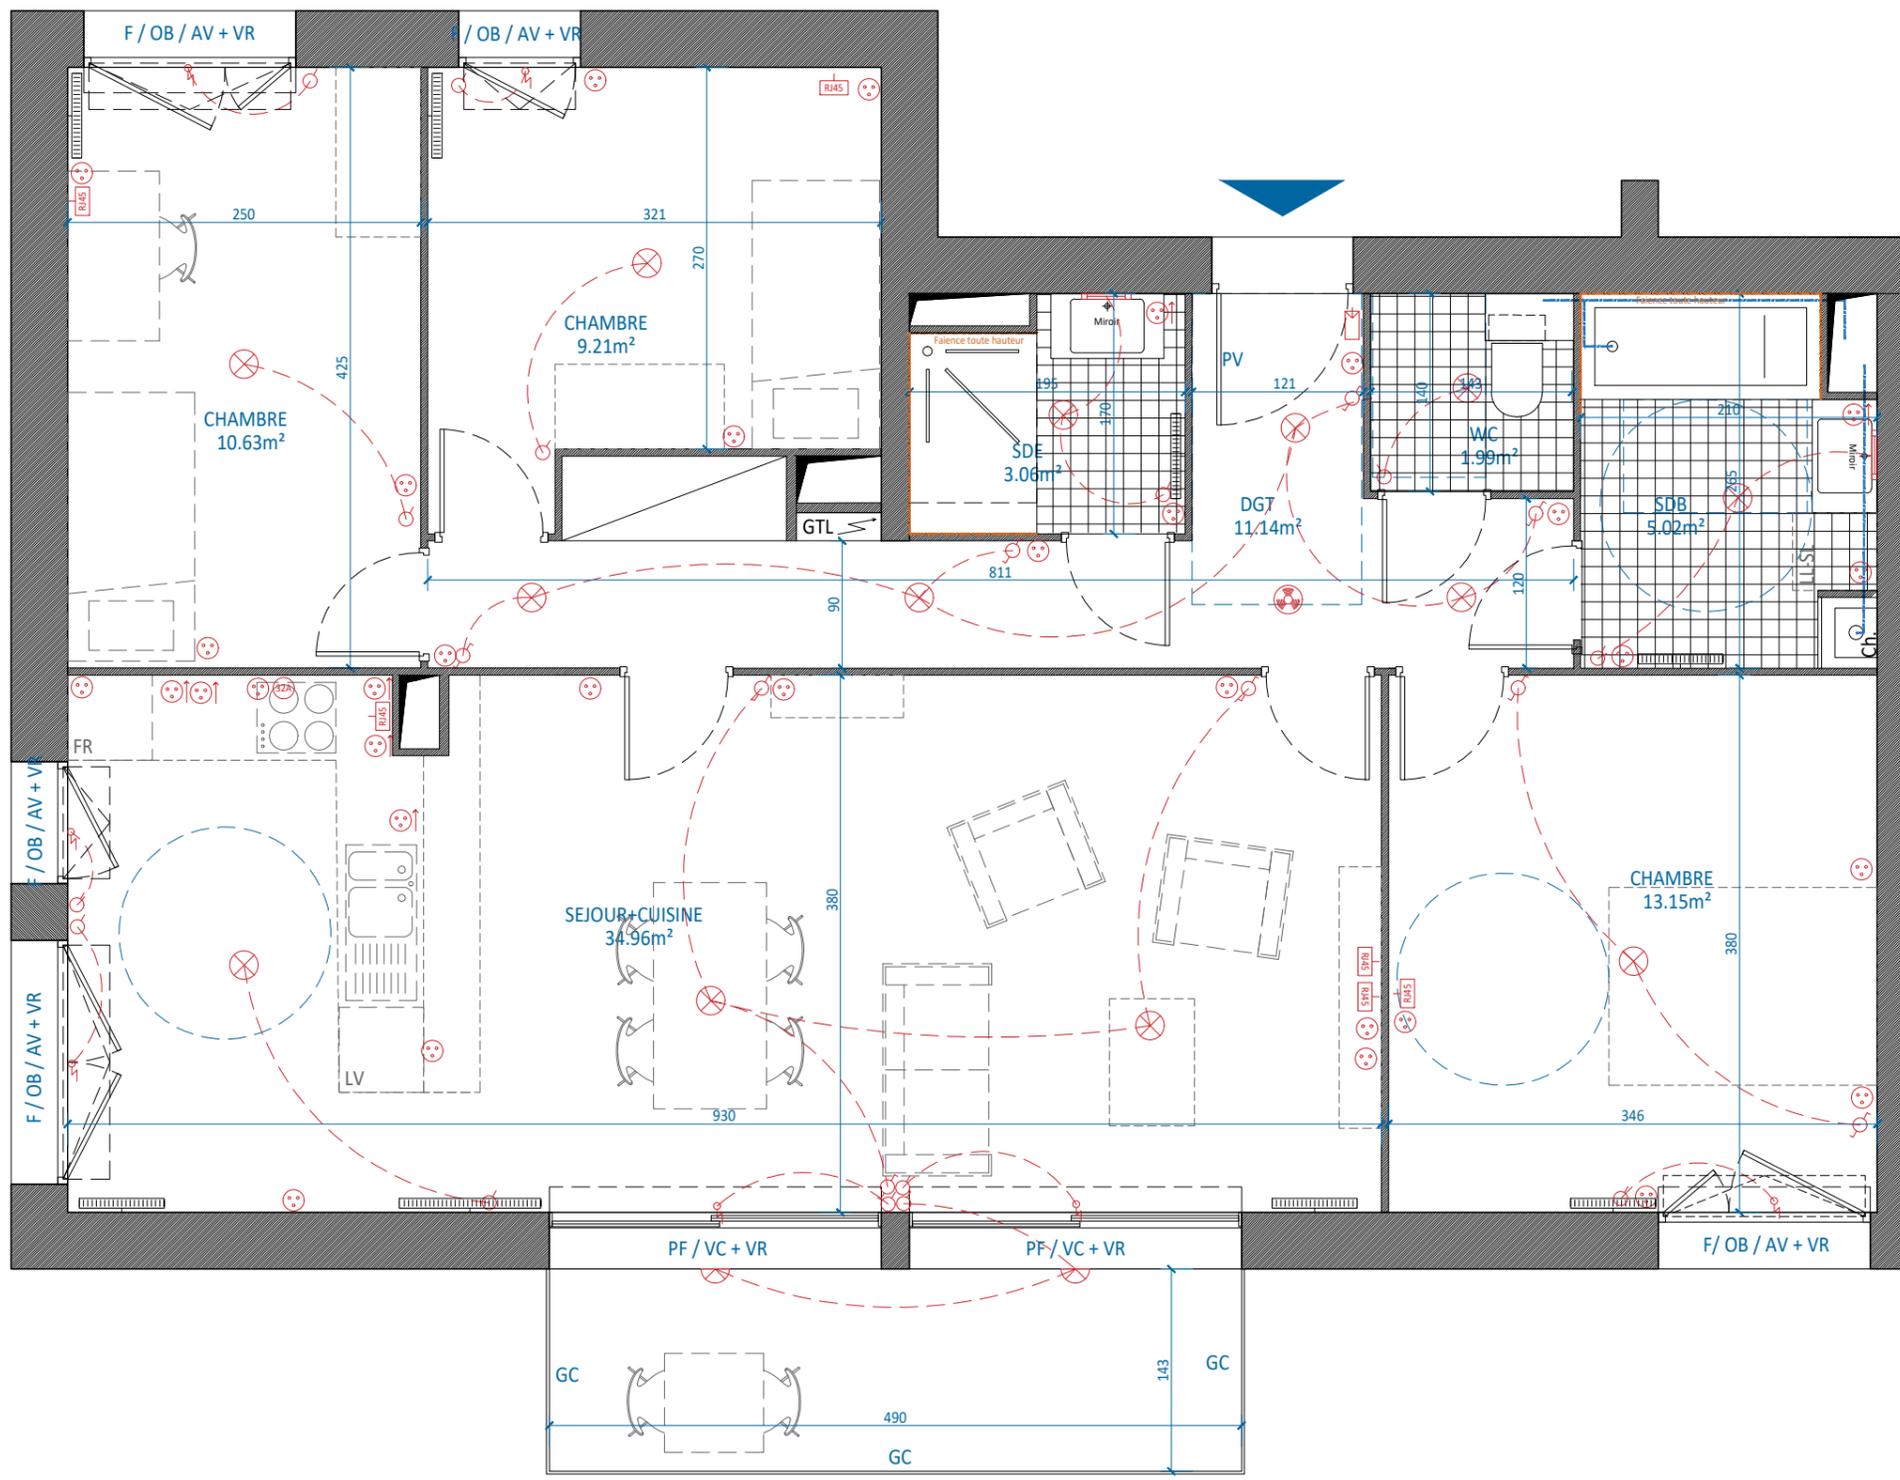

- | | | |
|--------------------------|-------------------------|--------------------------|
| F : Fenêtre | LL : Lave-linge | ⊞ : Applique murale |
| PF : Porte-Fenêtre | FR : Frigo | ⊞ : Applique murale ext. |
| PV : Porte vitrée | ☑ : Chaudière | ⊙ : Interrupteur simple |
| OB : Oscillo-battant | ⊙ : Prise élec. haute | ⊙ : Interr. va-et-vient |
| VC : Vantaux coulissants | ⊙ : Prise élec. 16A | ⊙ : Avertisseur de fumée |
| VR : Volet roulant | ⊙ : Prise élec. étanche | ☎ : Interphone |
| GC : Garde-corps | ⊙ : Télérupteur | ⊙ : Attente élec. |
| AV : Allège vitrée | ⊙ : Alimentation 32A | ⊙ : Thermostat |
| GTL : Tableau électrique | ⊙ : Prise RJ45 | |
| LV : Lave-vaisselle | ⊙ : Eclairage plafond | |

Ce plan pourra subir des modifications dues aux impératifs techniques et architecturaux. Les surfaces et les côtes exprimées sont susceptibles de variations dans la limite de 5%.
 Les pointillés sur les plans indiquent la localisation préférentielle des appareils ou mobiliers qui ne seront pas fournis.
 Les terrasses, balcons et loggias sont des parties communes à jouissance privée.

