


F. : Attente réfrigérateur  
L.V. : Attente lave-vaisselle  
M.L. : Attente machine à laver  
Chaud. : Chaudière

Echelle : 1/ 100 ème

0 1 2

R+1

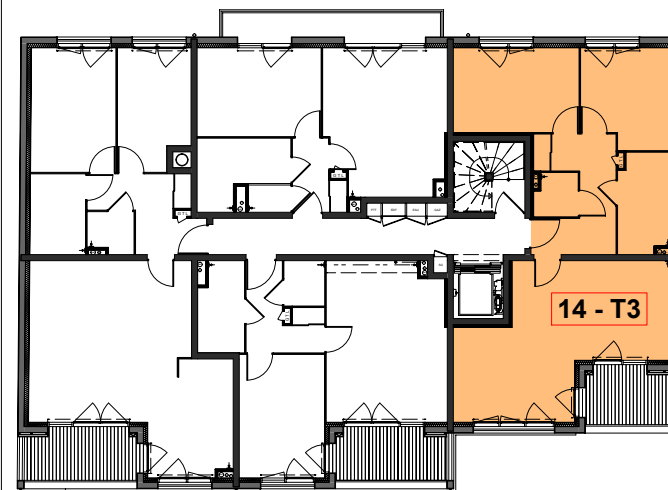

LOGEMENT :

14

TYPOLOGIE :

T3

SURFACE HABITABLE :

Entrée	7.8 m <sup>2</sup>
Placard	0.7 m <sup>2</sup>
WC	2.0 m <sup>2</sup>
Salle de bains	5.8 m <sup>2</sup>
Chambre 01	11.6 m <sup>2</sup>
Chambre 02	9.6 m <sup>2</sup>
Cuisine	5.9 m <sup>2</sup>
Séjour	21.7 m <sup>2</sup>

**SH TOTALE 65.1 m<sup>2</sup>**

Terrasse 4.9 m<sup>2</sup>

**SURFACE TOTALE 70.0 m<sup>2</sup>**