


LEGENDE ELECTRICITE			
	Alimentation		PC 16A - Hotte
	Antenne TV		PC 16A Micro-ondes
	Carillon		PC 20A Four
	Commande VR		PC 20A Lave-linge
	DAAF		PC 20A Lave-vaisselle
	DCL applique		PC 32A Plaques
	DCL plafond		RJ - Téléphone
	Inter simple		Sonnette
	Inter VV		Spot
	Luminaire terrasse		Spot étanche
	PC 16A étanche		Thermostat
	PC 16A		Télérupteur
	PC 16A - H=120 cm		Vidéophone

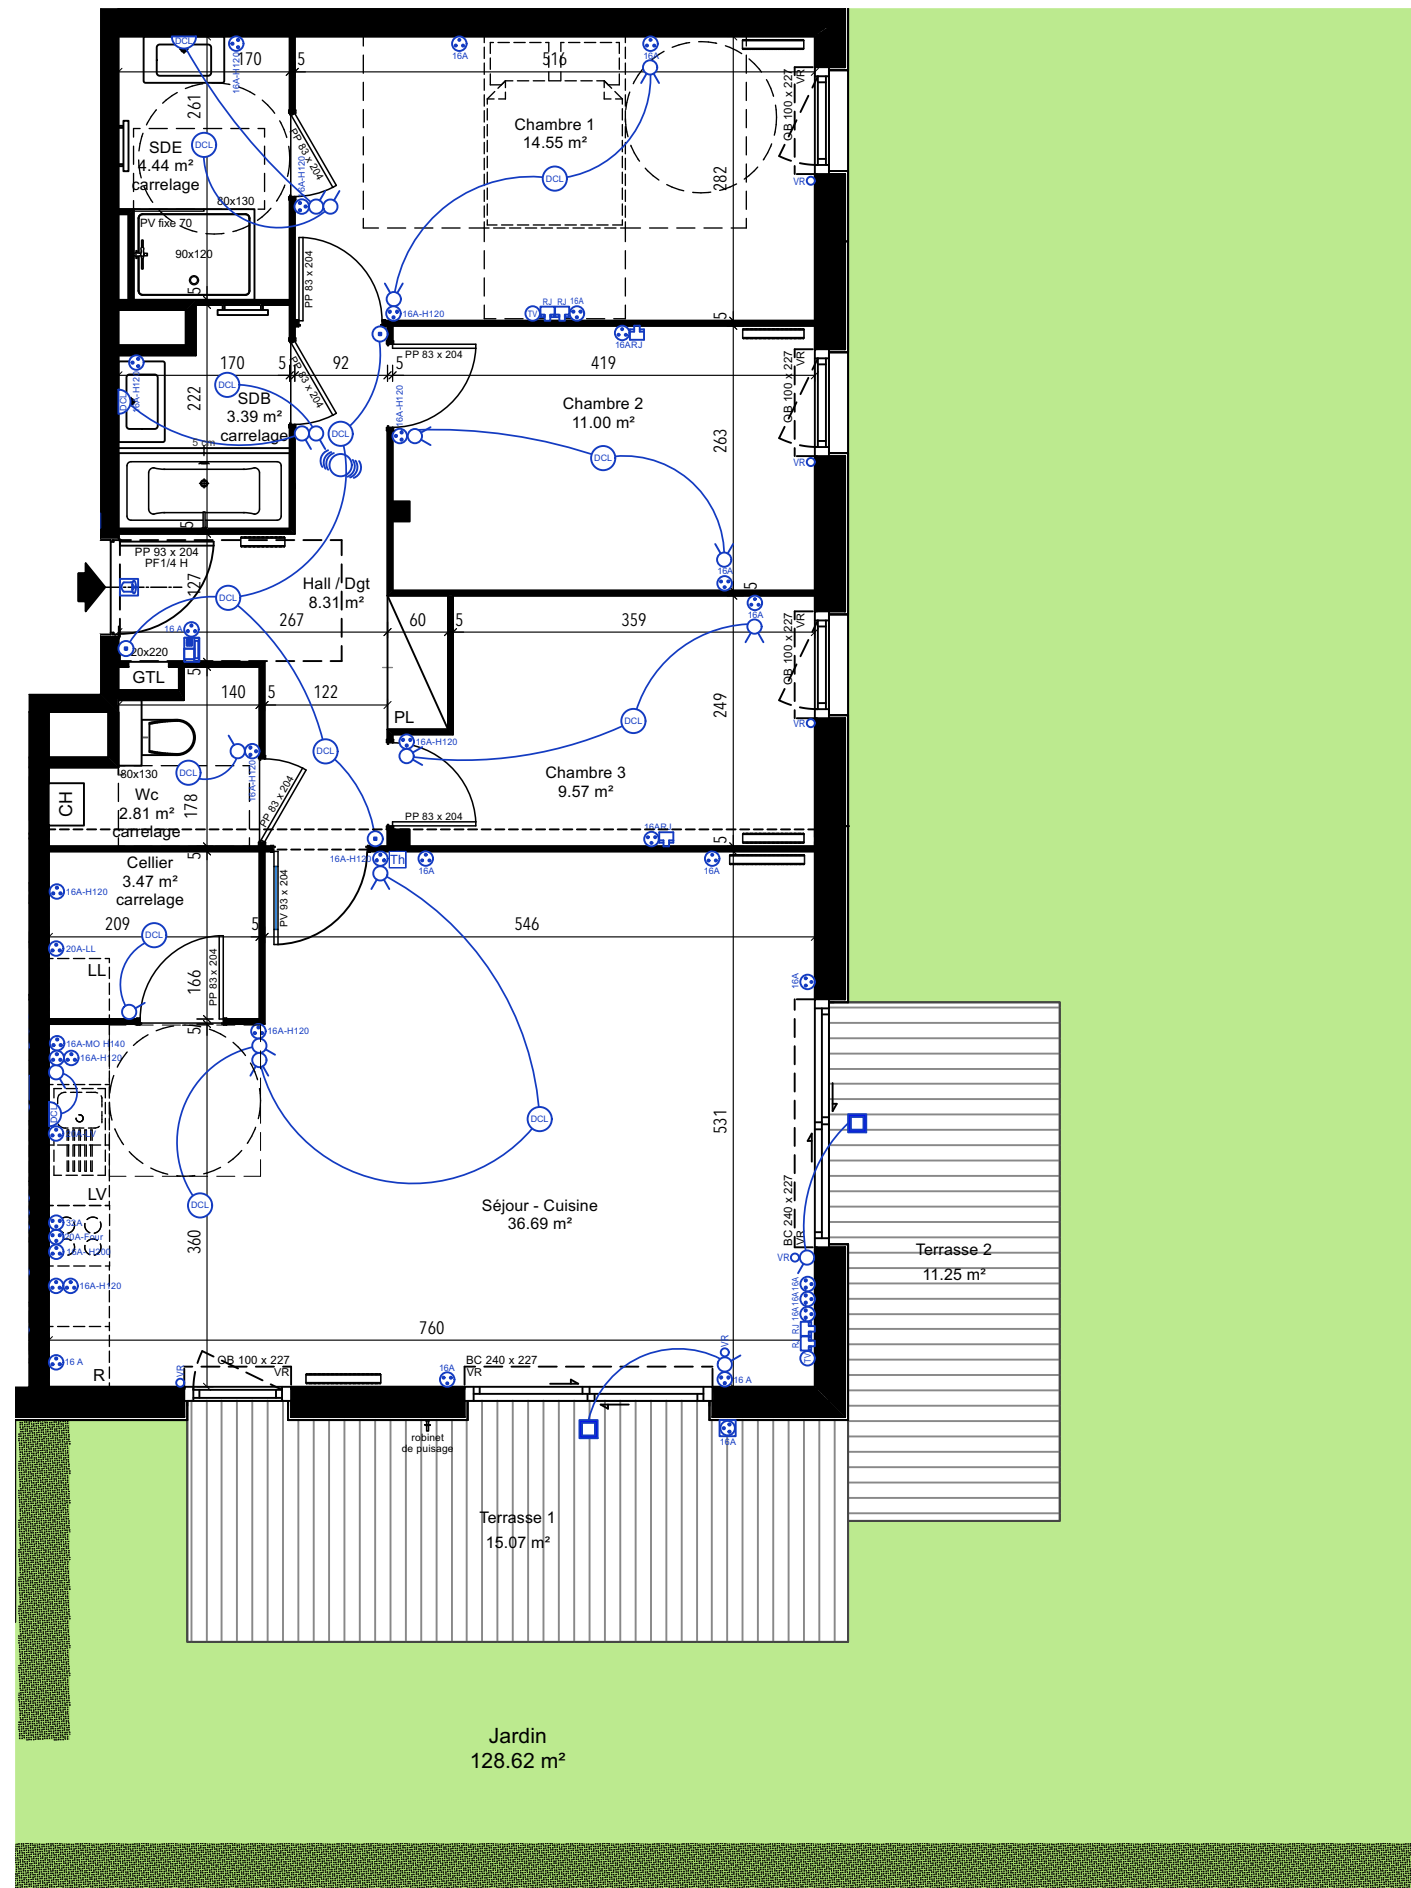

Le Village du Hautmont MOUVAUX 59420



BECITY


PROMOTION IMMOBILIÈRE

Type 4 A 0-4 REZ DE CHAUSSEE

Séjour-Cuisine	36.69 m ²
Chambre 1	14.55 m ²
Chambre 2	11.00 m ²
Chambre 3	9.57 m ²
SDB	3.39 m ²
SDE	4.44 m ²
Hall / Dgt	8.31 m ²
Wc	2.81 m ²
Cellier	3.47 m ²

SURFACE HABITABLE 94.23 m²


Terrasse 1	15.07 m ²
Terrasse 2	11.25 m ²
Jardin	128.62 m ²
Surface extérieure	154.94 m²

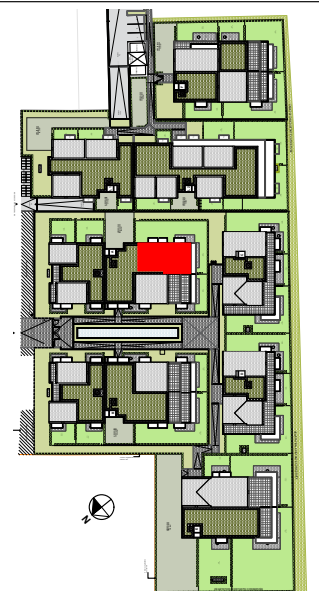

NOTA : L'acquéreur reconnaît que ce plan, y compris seuils, soffites, retombées de poutre et côtes sont susceptibles de subir des modifications suite à la mise au point des plans d'exécution et des impératifs techniques et architecturaux. Les surfaces et les côtes sont susceptibles de variation dans la limite de 5%. Les pointillés sur les plans indiquent la localisation préférentielle des appareils ou mobiliers qui ne sont pas fournis.

LEGENDE :	
F : Fenêtre	VR : Volet Roulant
PF : Porte Fenêtre	OB : Oscillo Battant
PV : Porte Vitrée	BC : Vantaux Coulissants
S : Porte Vitrée	AV : Allège vitrée
PP : Porte pleine	PGV : Porte galandage vitrée
PG : Porte galandage pleine	CH : Chaudière
BC : Vantaux Coulissants	R : Réfrigérateur
PGV : Porte galandage vitrée	GCV : Garde-corps vitré
AV : Allège vitrée	GTL : Tableau Electrique
GCV : Garde-corps vitré	LL : Lave Linge
GTL : Tableau Electrique	LV : Lave Vaisselle
LL : Lave Linge	
LV : Lave Vaisselle	

ECHELLE GRAPHIQUE :

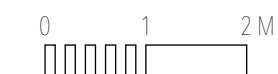

DATE :

21 - 10 - 2021